



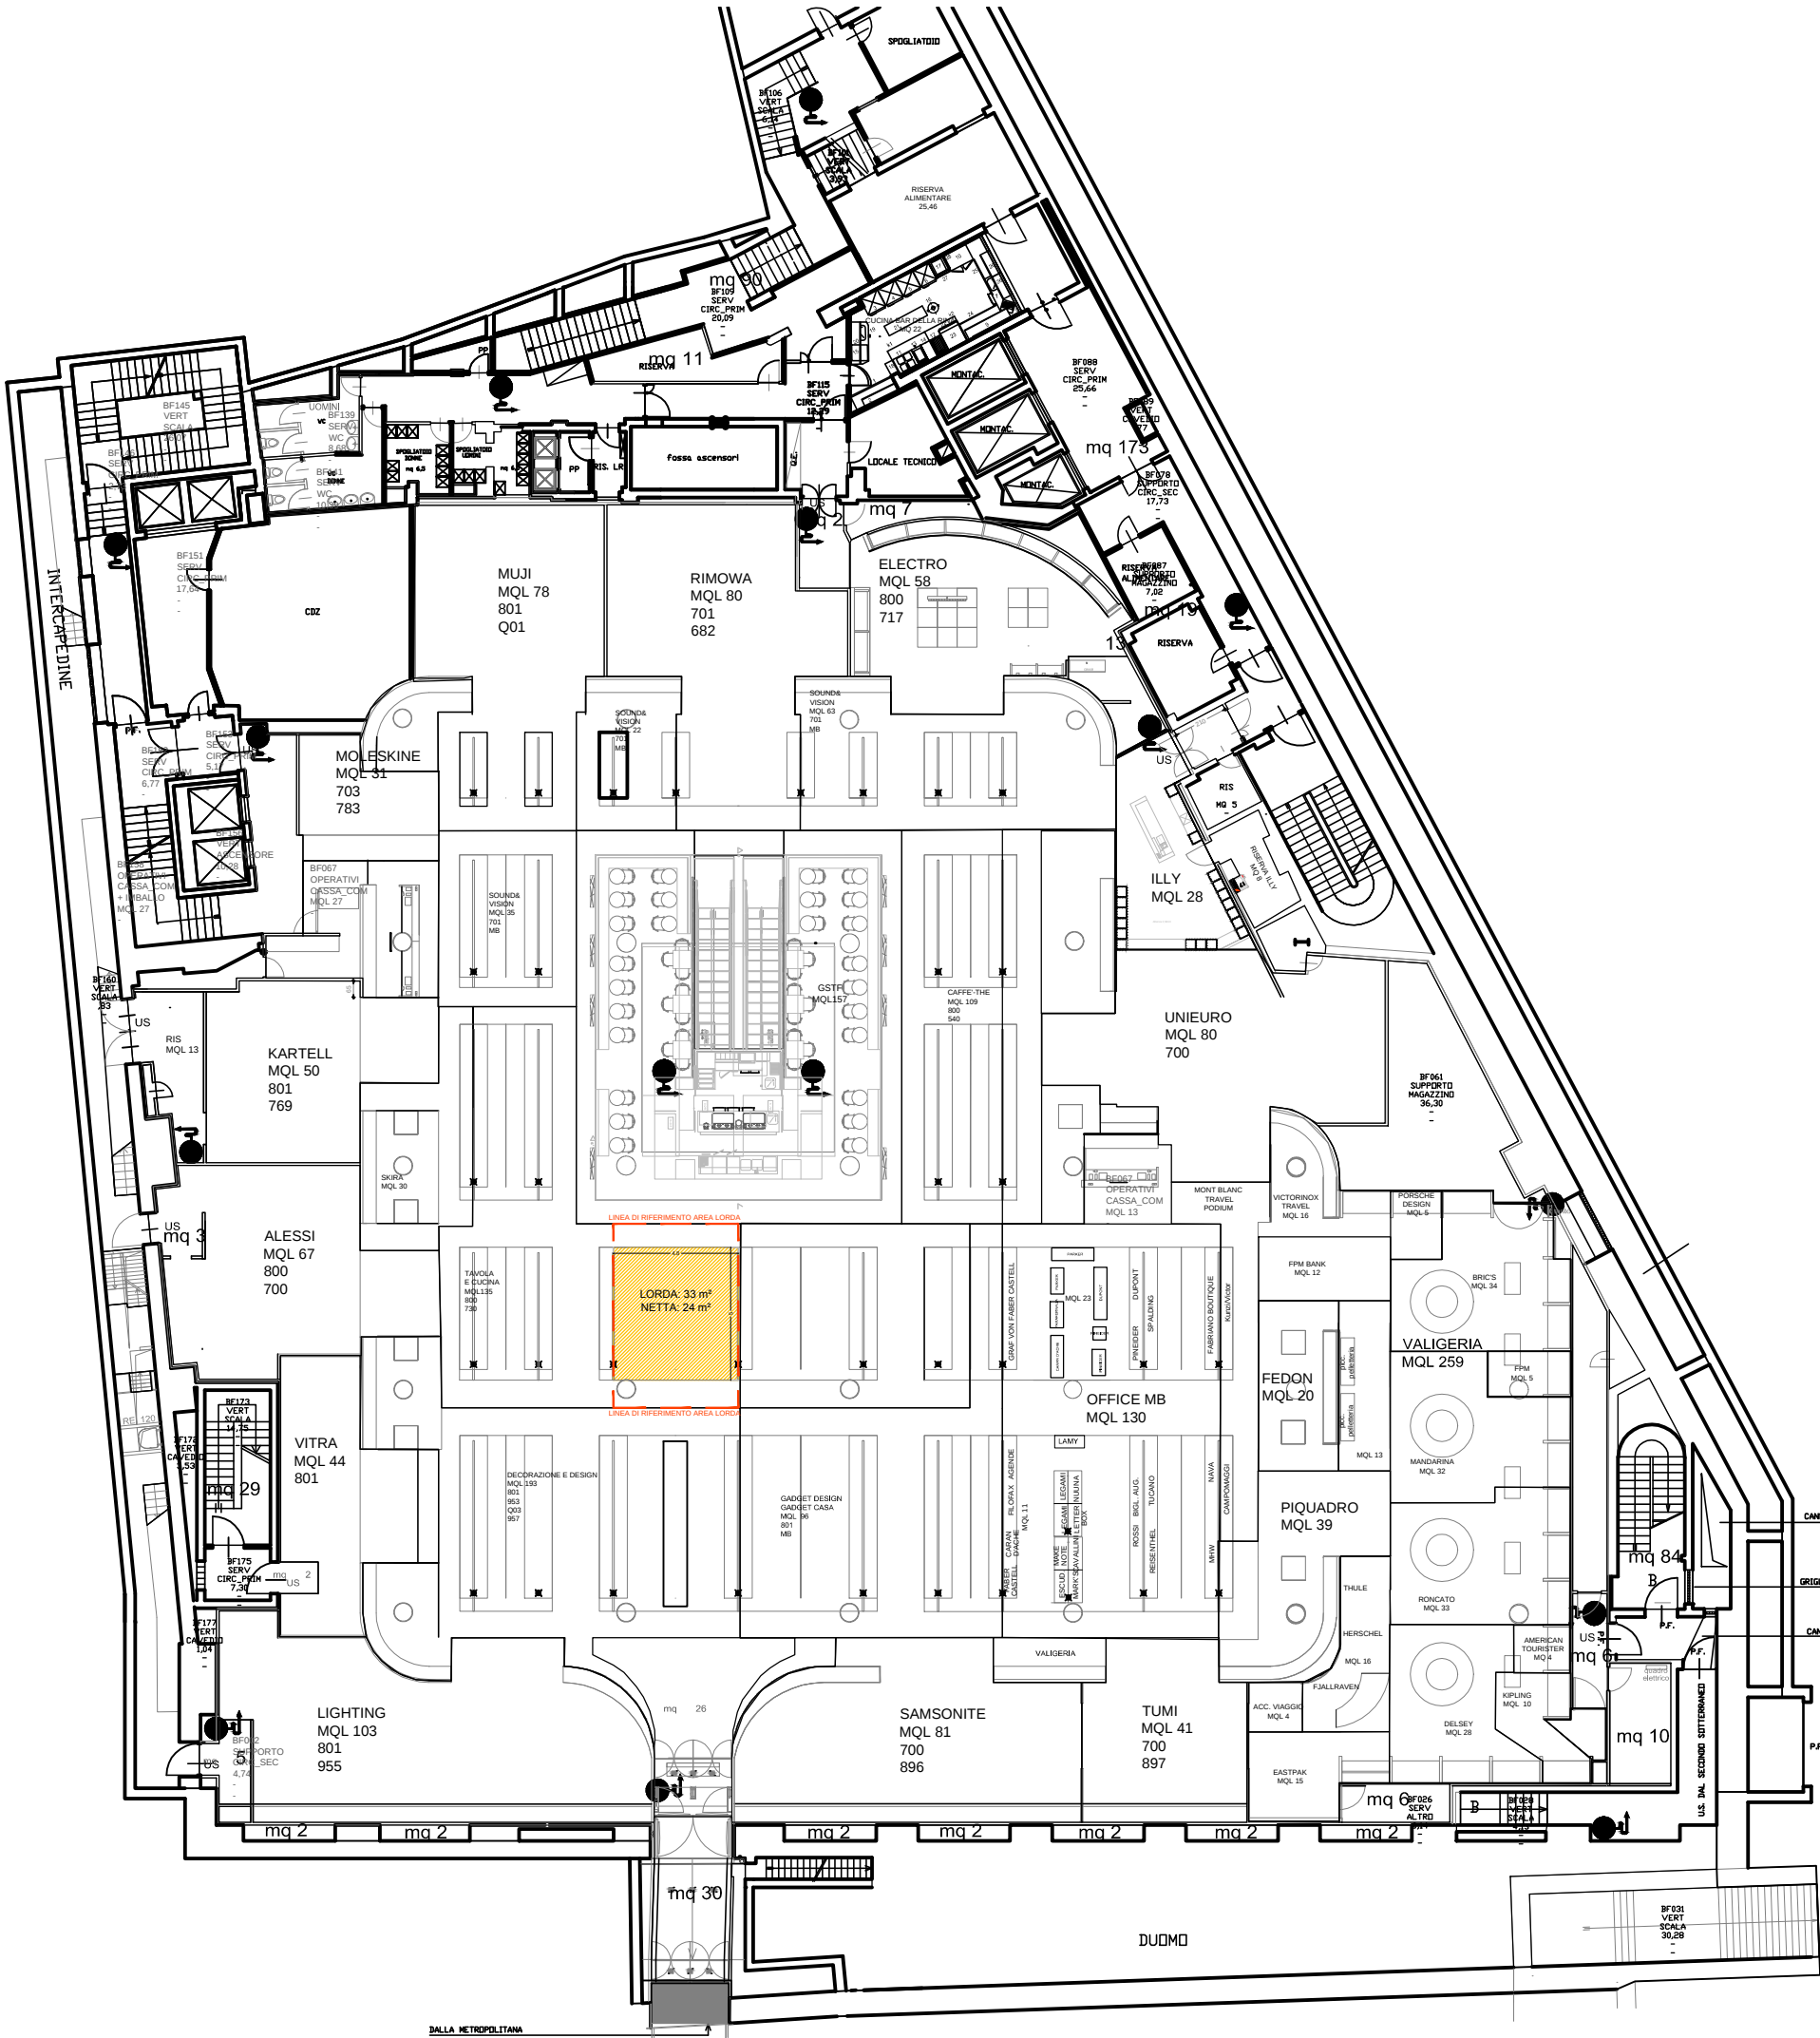

LINEA DI RIFERIMENTO AREA LORDA

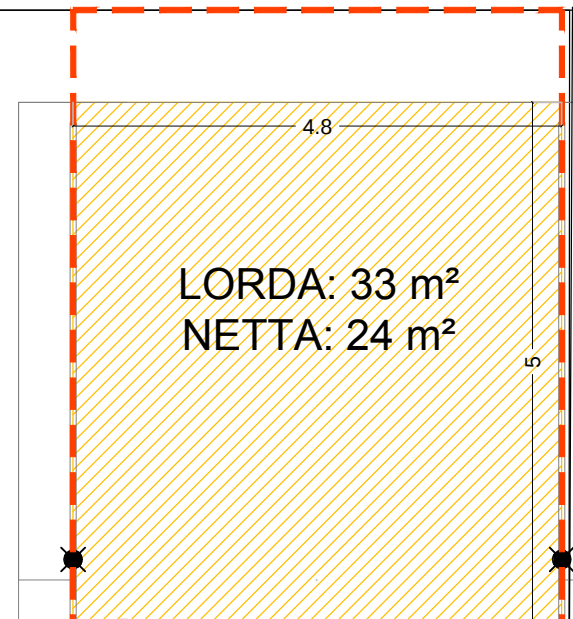

LINEA DI RIFERIMENTO AREA LORDA

PIANTA

LINEE GUIDA:

- ALTEZZA MASSIMA ARREDI = 1400mm;
- ARREDI SOLO SEE-THROUGH, NON CHIUSI;
- DA PREVEDERE TAPPETO O VINILE;
- PRESA ELETTRICA DISPONIBILE A PILASTRO;
- GLI ARREDI DEVONO ESSERE DIMENSIONATI E POSIZIONATI IN MODO DA RENDERE L'AREA ATTRAVERSABILE;